



Anlage 1 Flächen Küche/Mensa

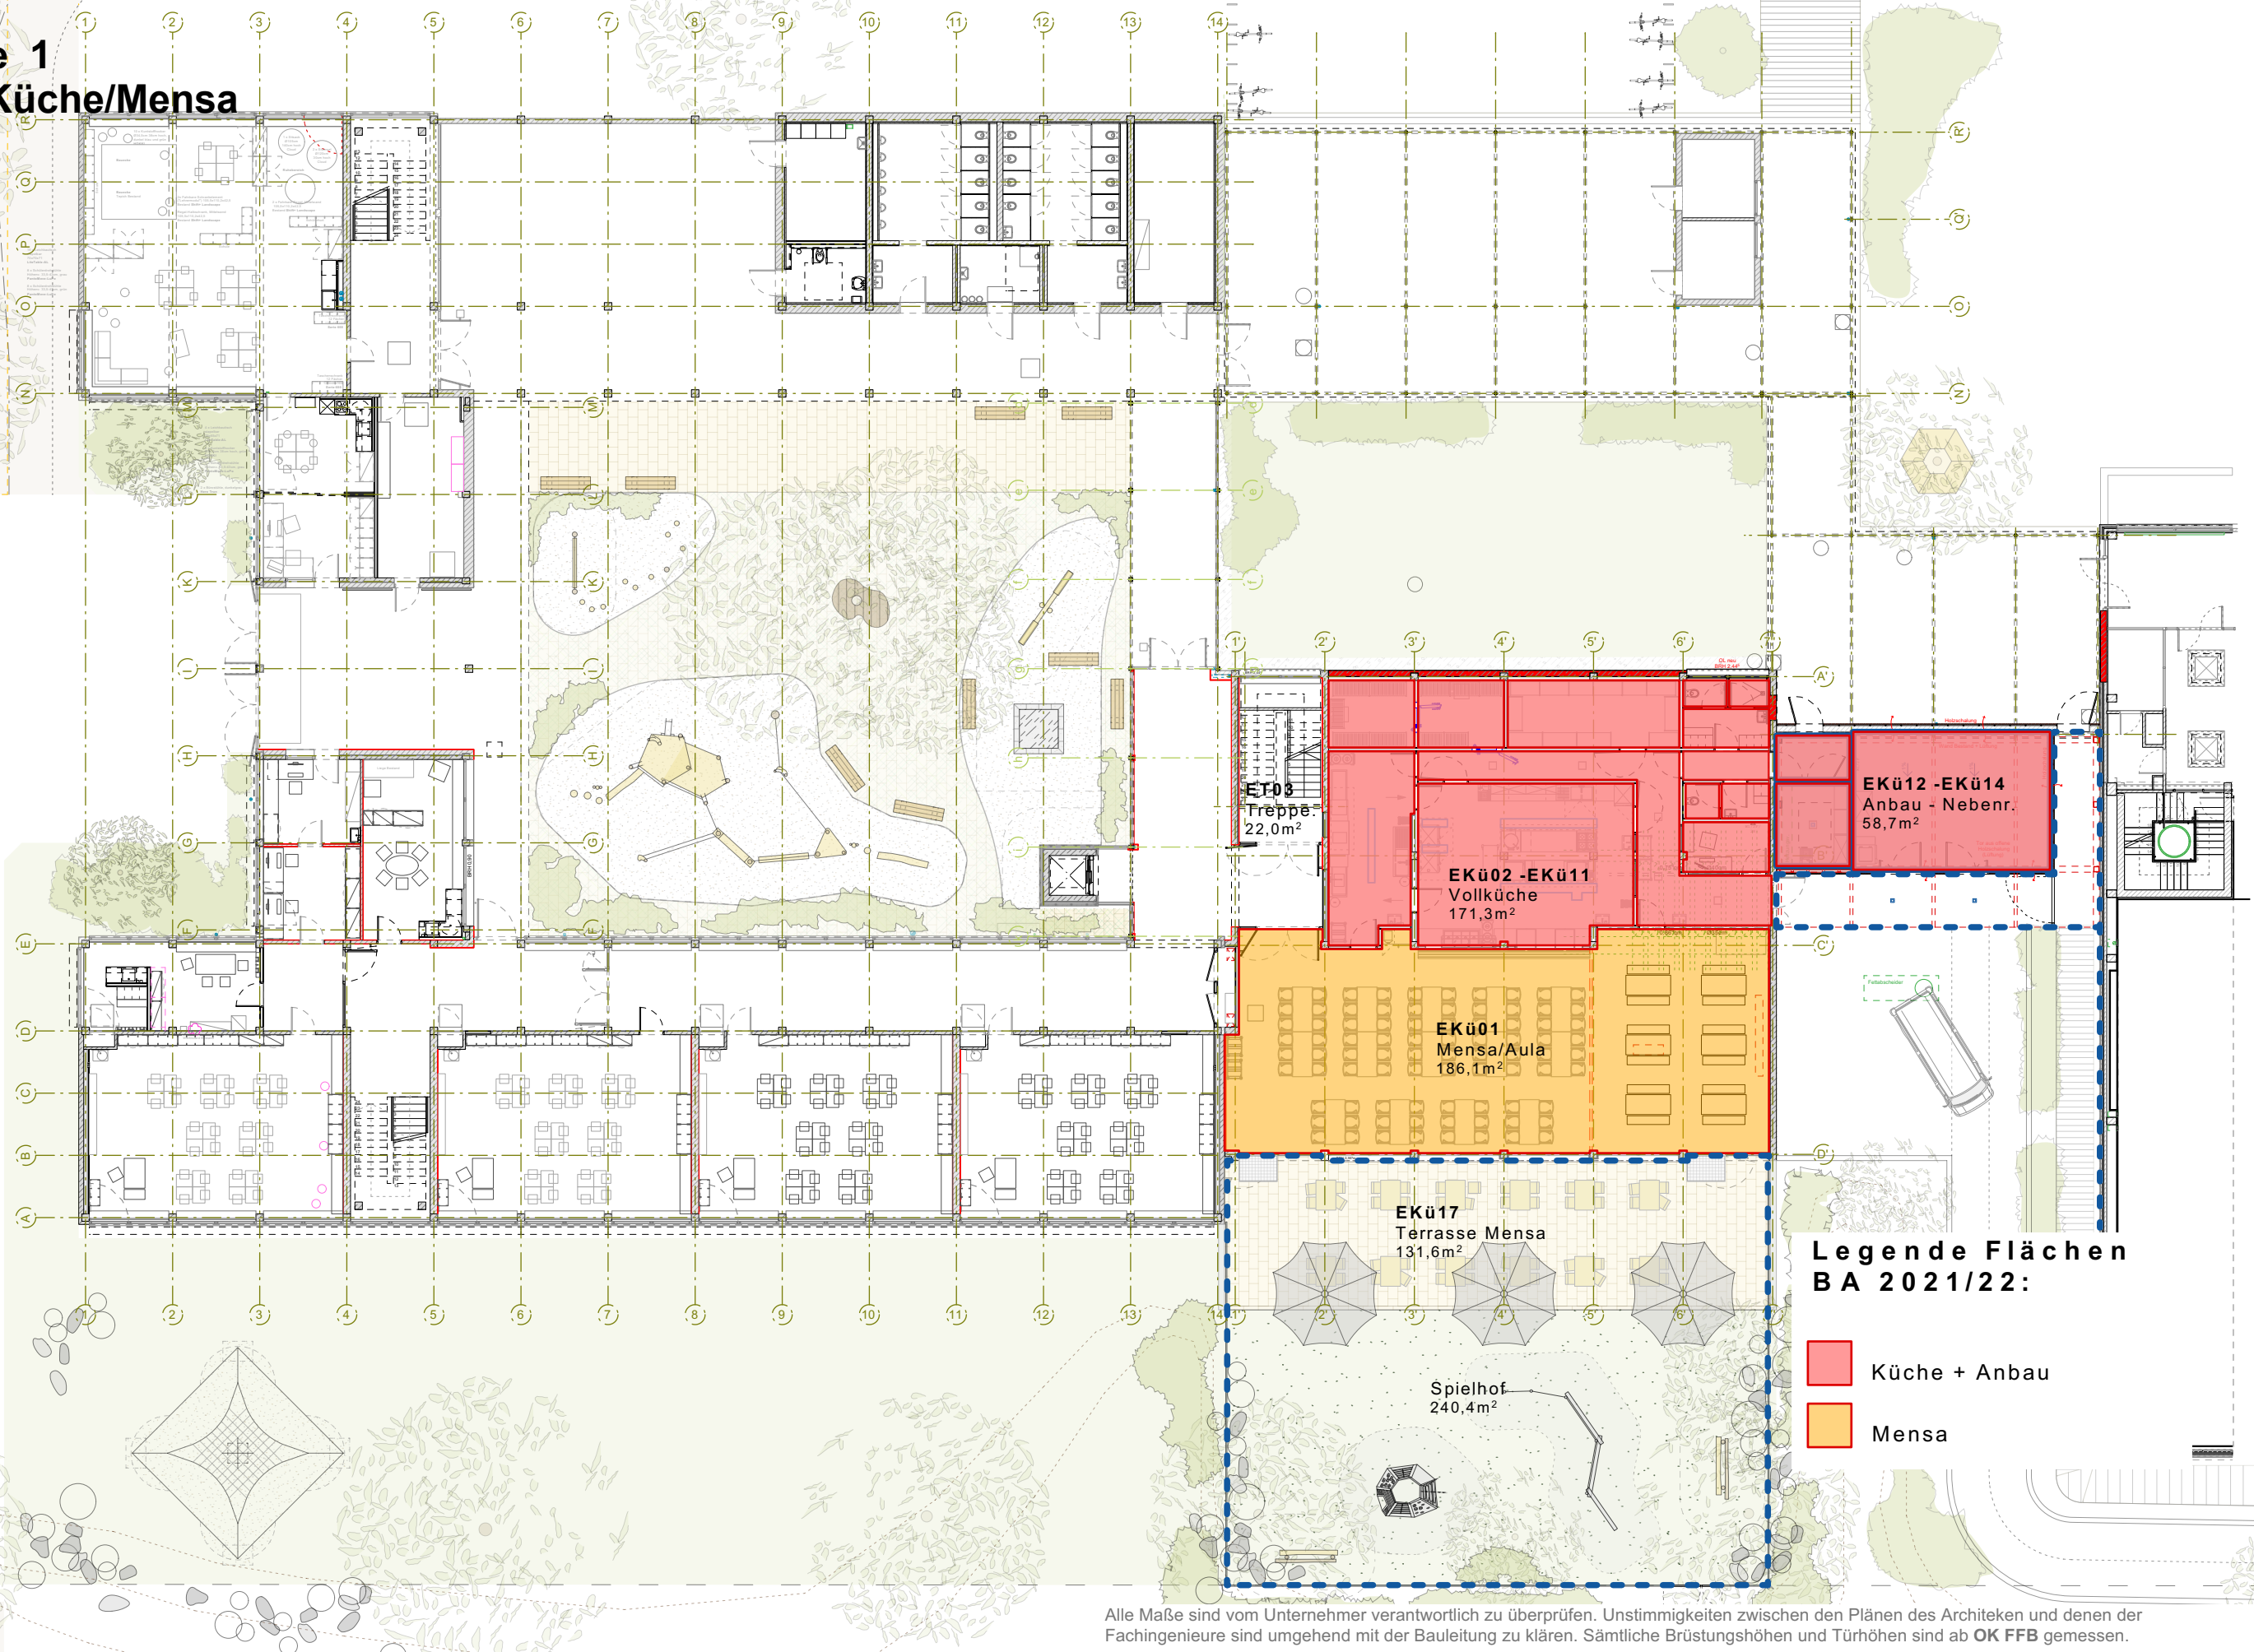

Legende Flächen BA 2021/22:

- Küche + Anbau
- Mensa

Alle Maße sind vom Unternehmer verantwortlich zu überprüfen. Unstimmigkeiten zwischen den Plänen des Architekten und denen der Fachingenieure sind umgehend mit der Bauleitung zu klären. Sämtliche Brüstungshöhen und Türhöhen sind ab OK FFB gemessen.

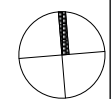

anw.architekten GmbH

Schlossplatz 9 | 73230 Kirchheim unter Teck | Fon 070 21-4 88 45-0 | Fax -45 | e-Mail anw.architekten@a-n-w.de

Projekt-Nr. **15-178** BA 2021 Flächen - Pachtvertrag
Format A3 420 x 297 Ausführungsweg Ostbau - Erdgeschoss

Maßstab **1/250**

Bauvorhaben **Umbau und Modernisierung Ganztagesgrundschule Teckschule**
Bauherr Rauberweg 5, 73265 Dettingen unter Teck
Adresse Gemeinde Dettingen unter Teck | Schulstraße 4, 73265 Dettingen unter Teck

Datum gez. gez.	Datum Rev gez.	Plan-Nr. - Index
18.09.2018 go	17.05.2022 KG	404 - --