




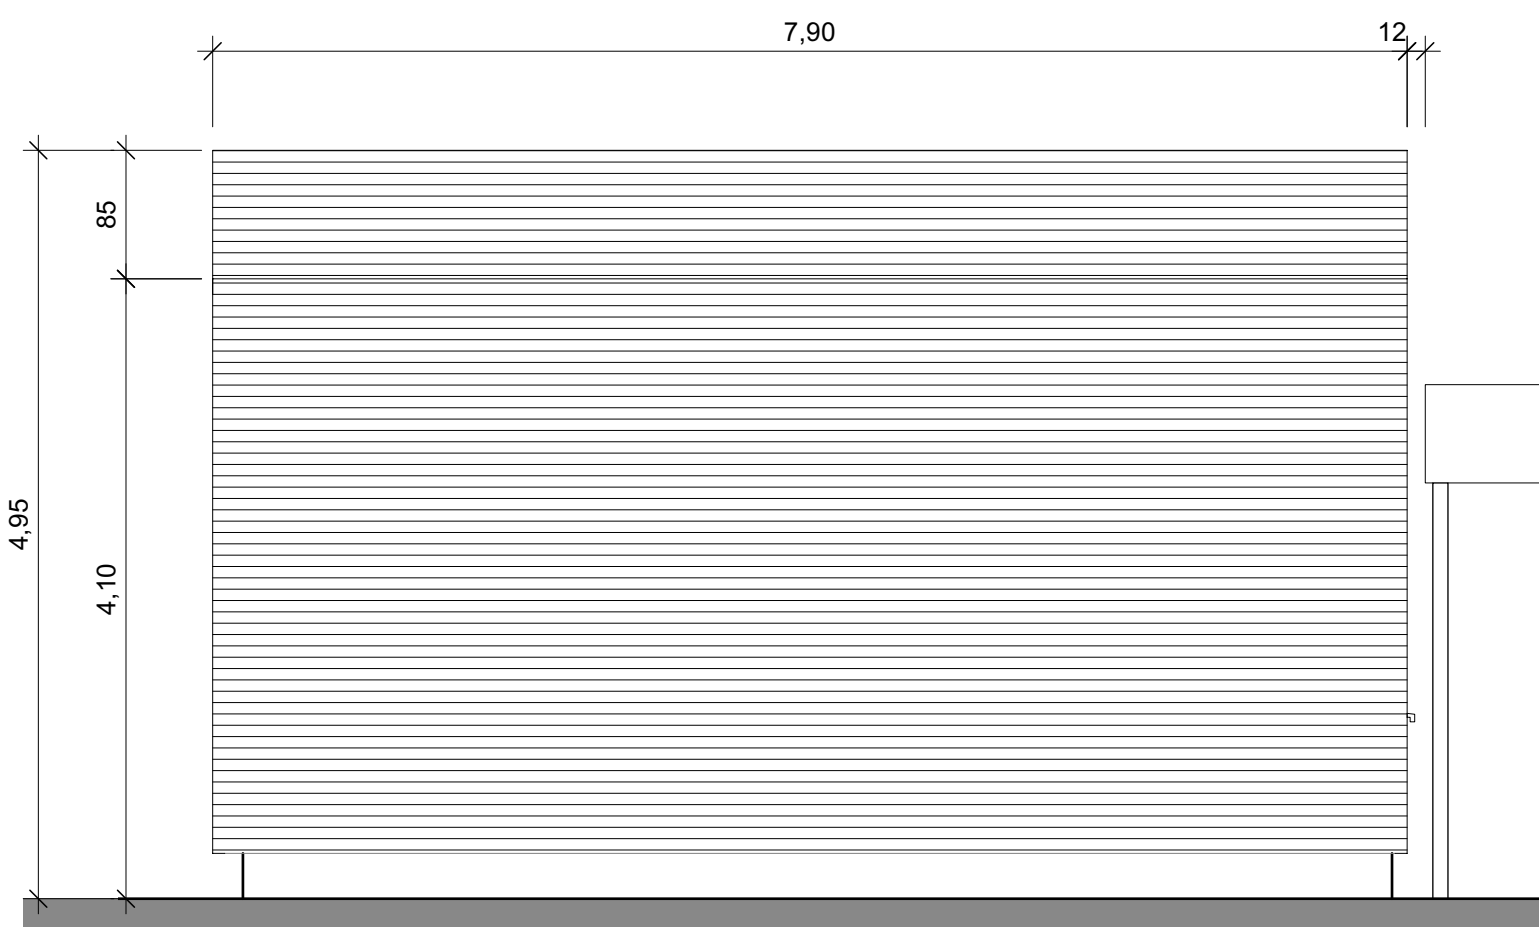


Seitenansicht
M 1:50

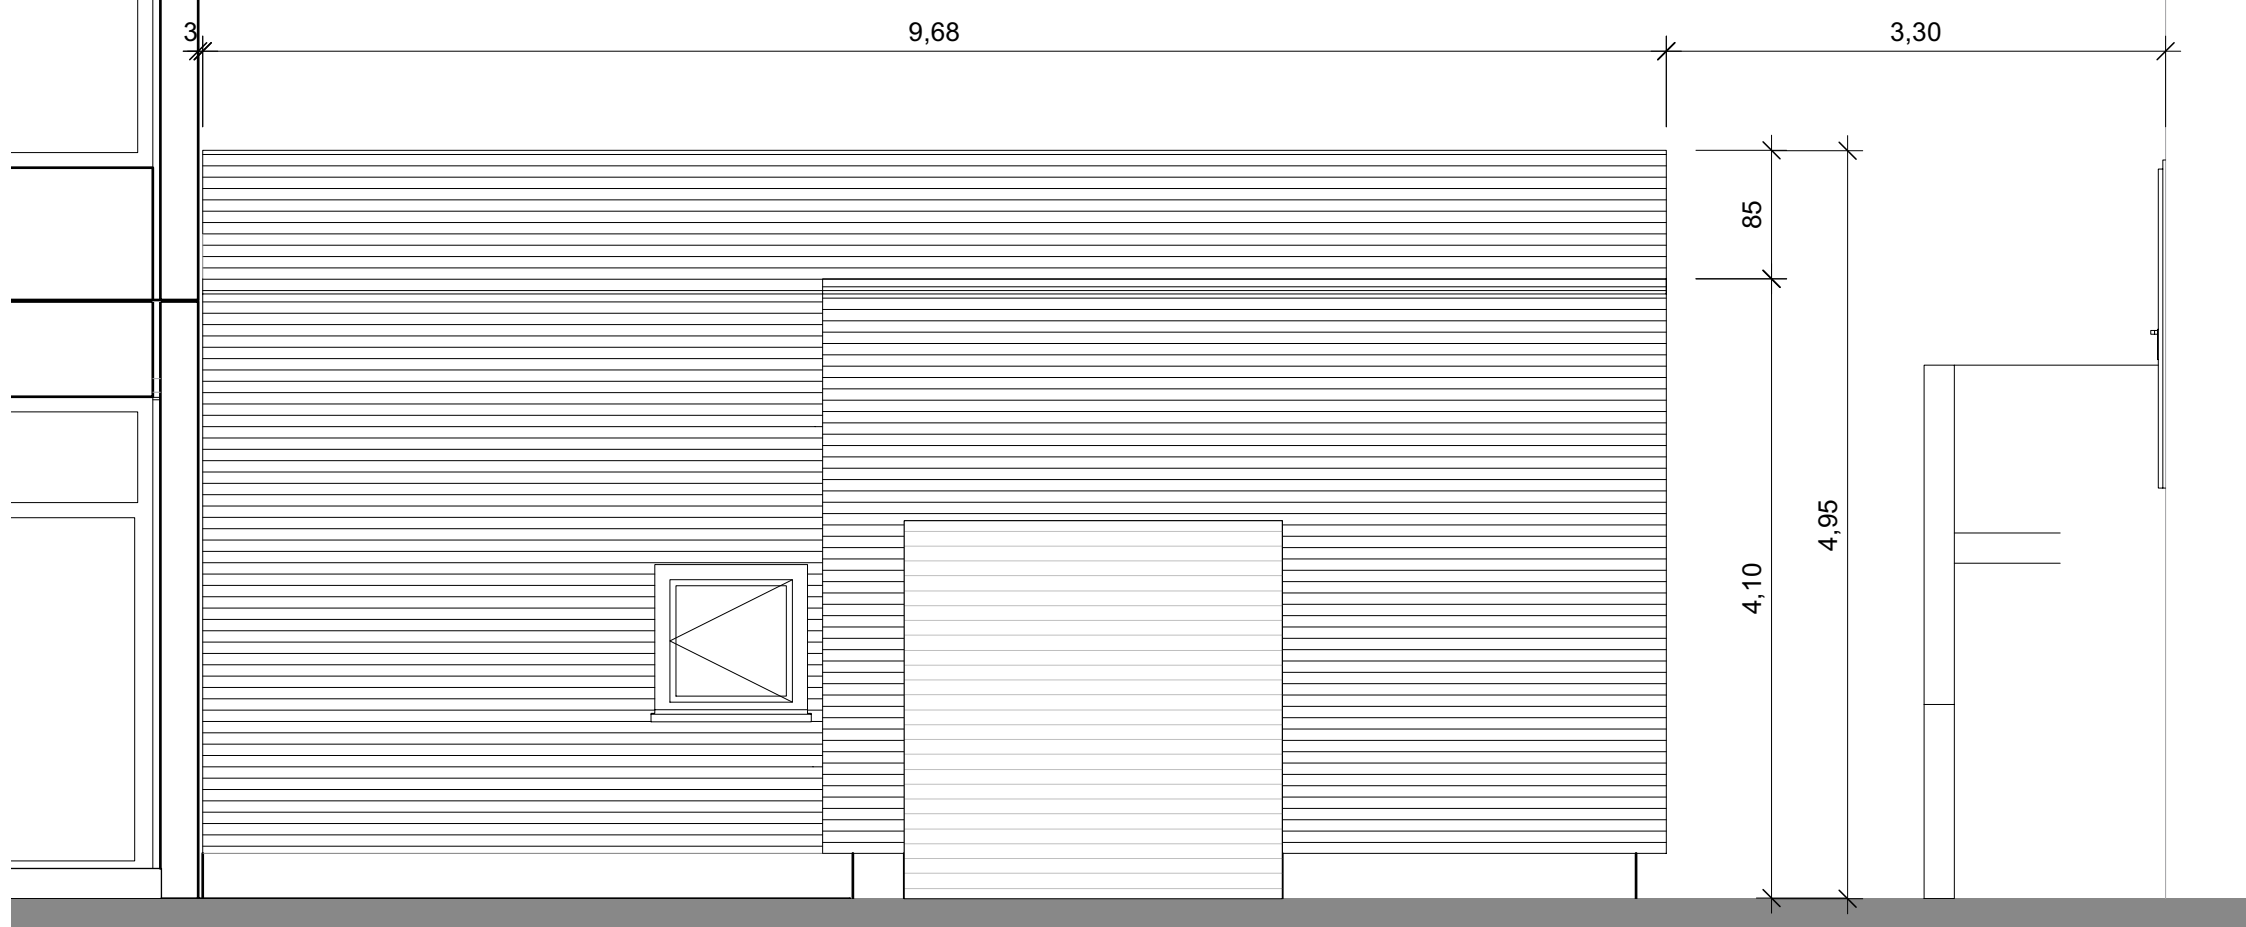

Frontansicht
M 1:50

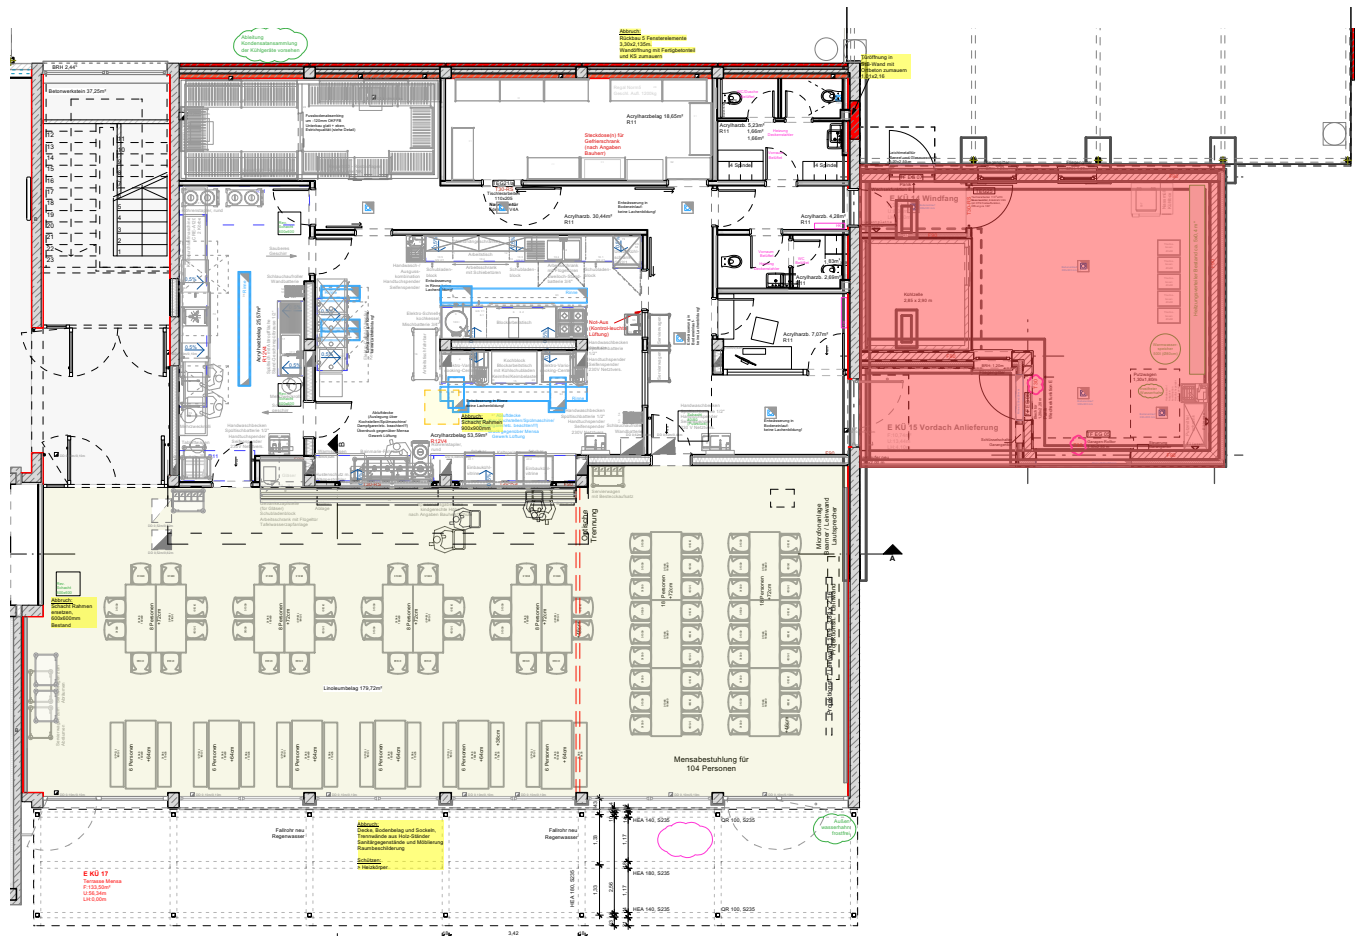


Lageplan 1:100

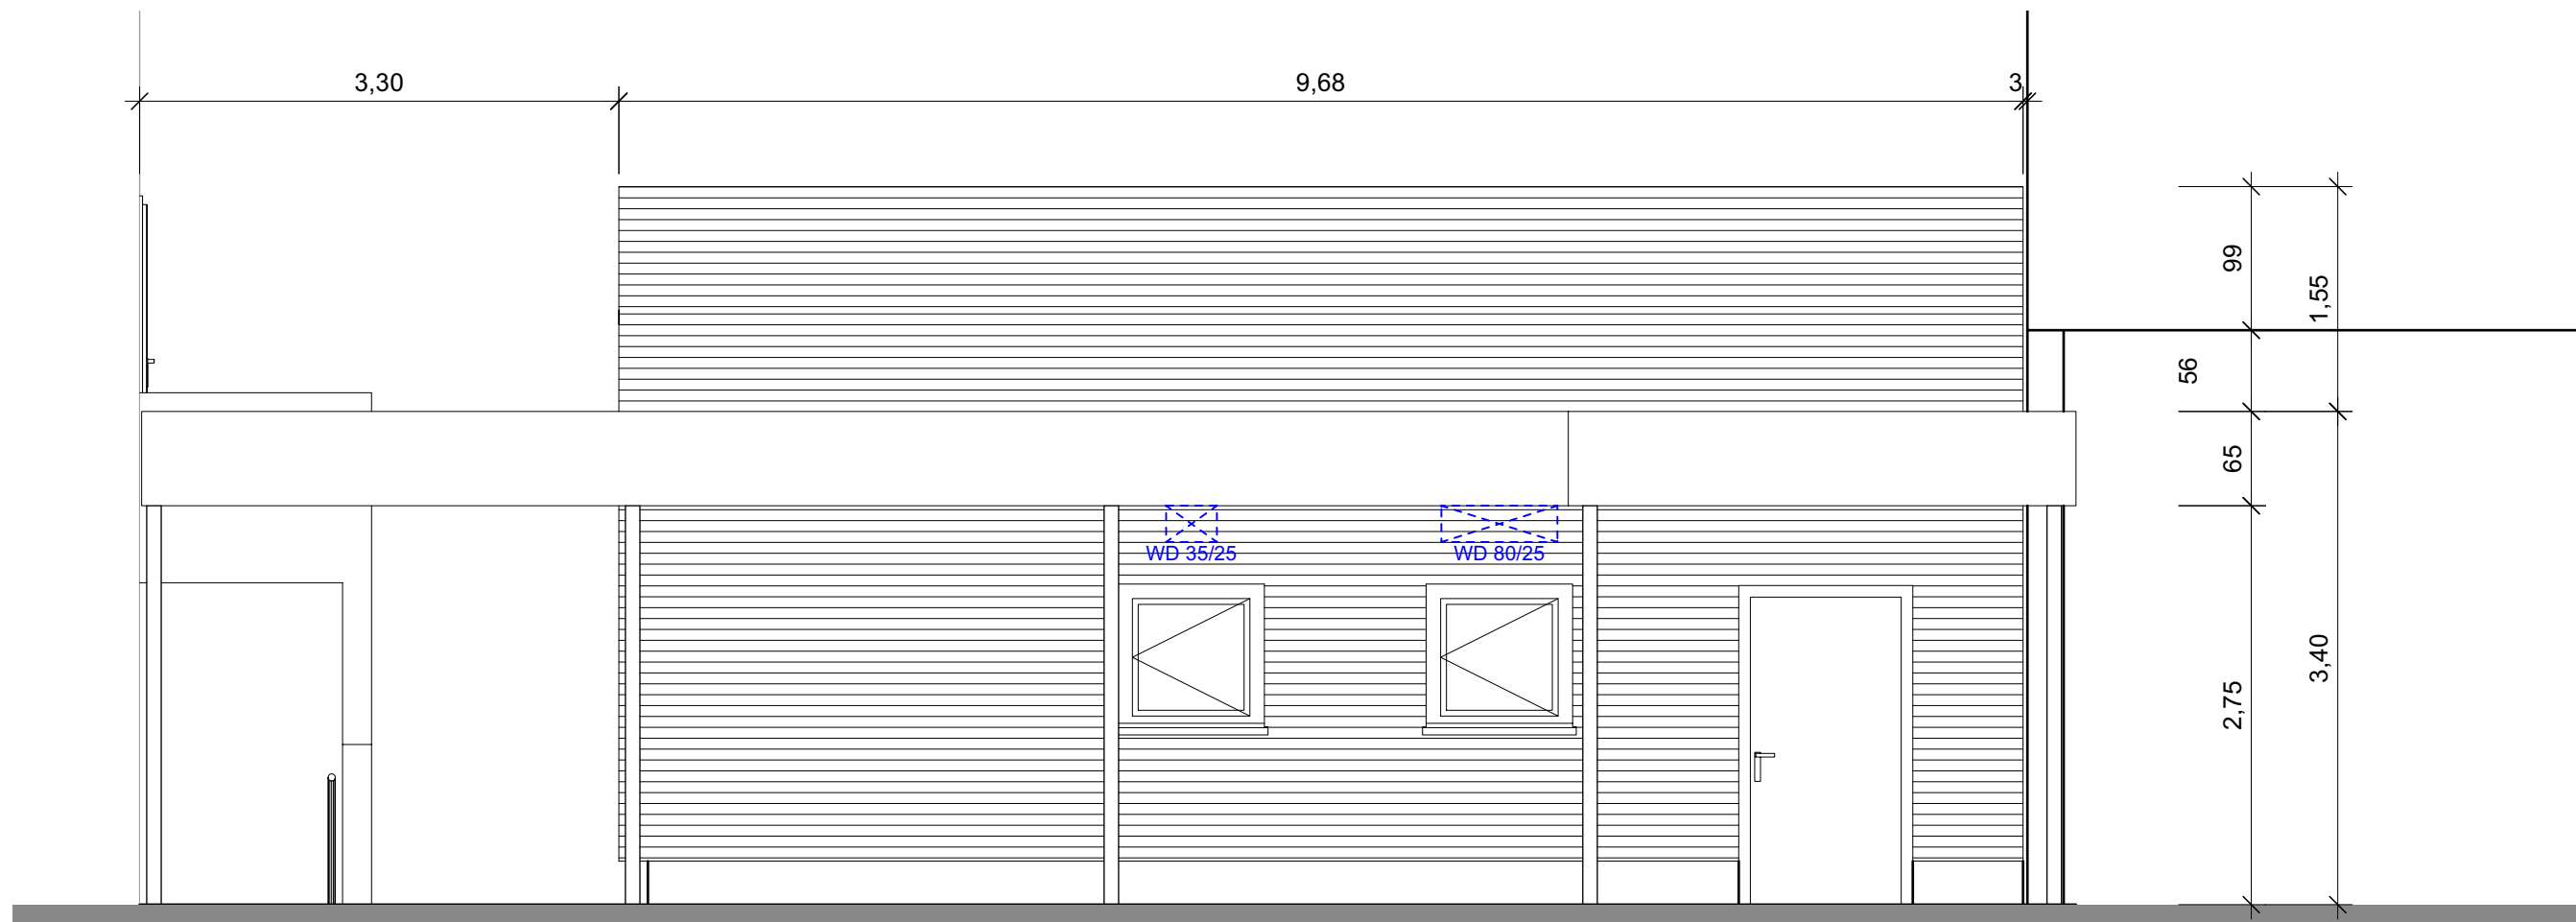

Rückansicht
M 1:50

Anlage 4

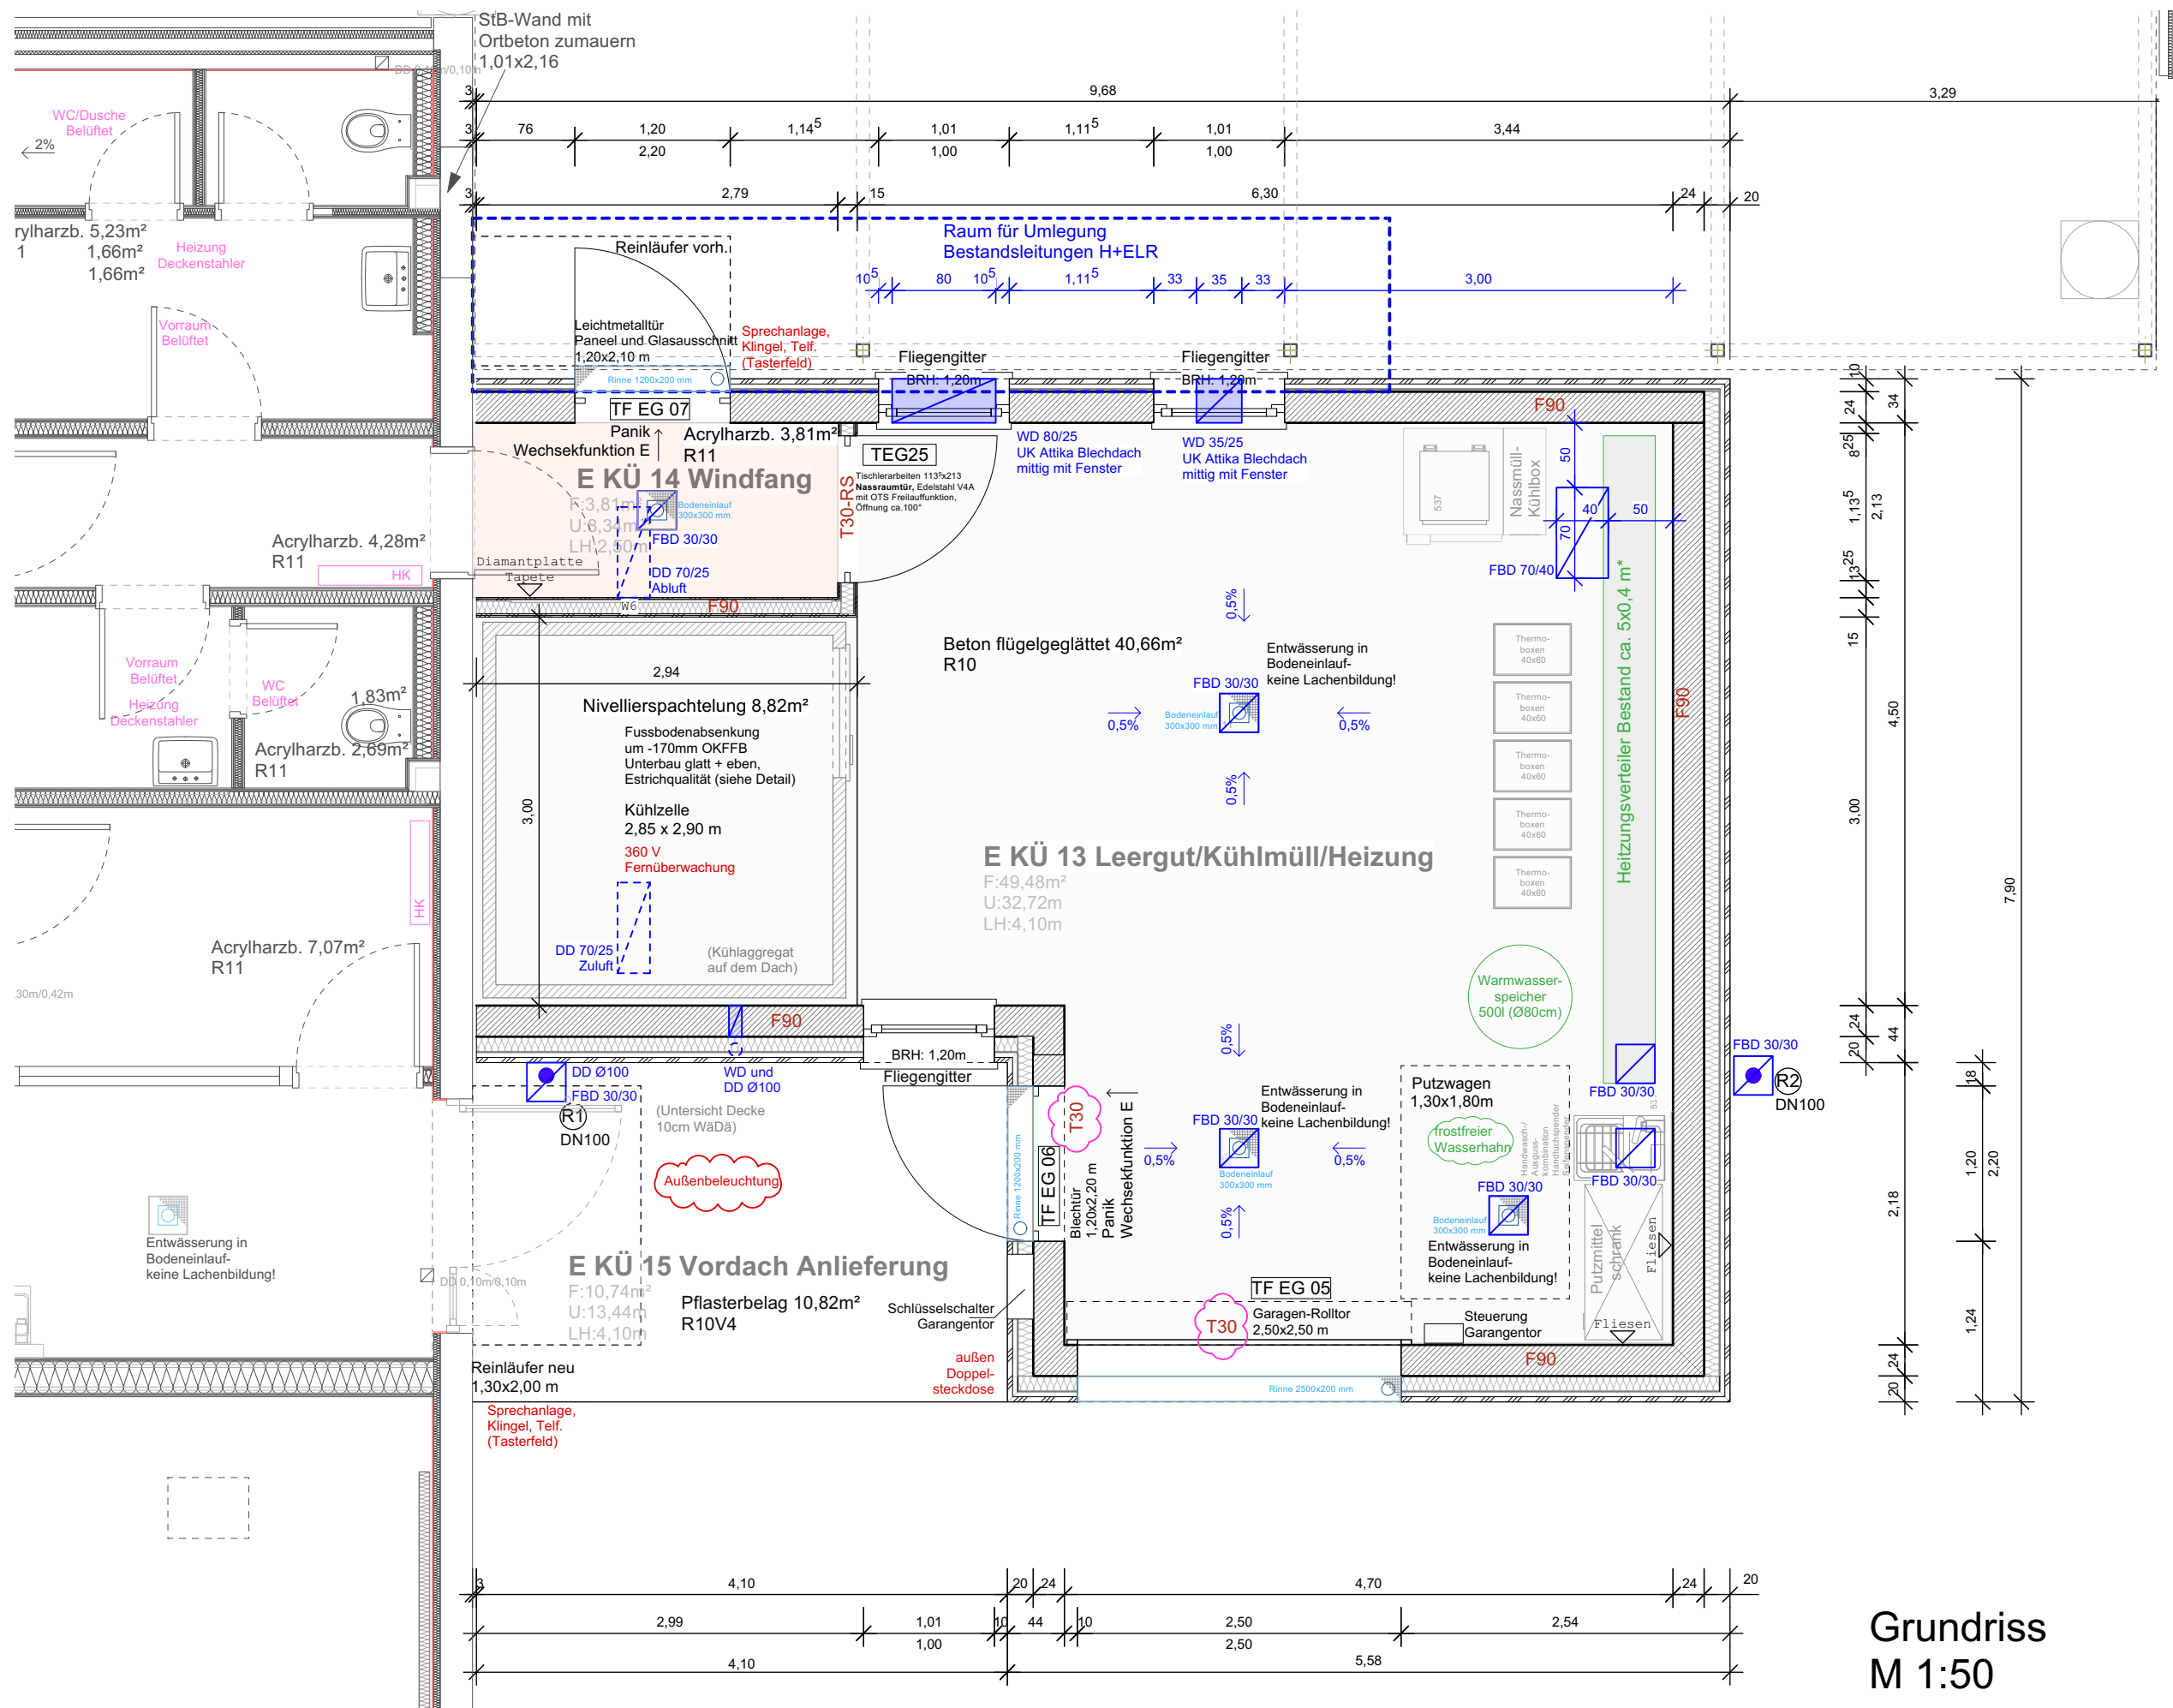

Grundriss
M 1:50

STAHLBETON Bestand	DD	= DECKENDURCHBRUCH	WA	= WANDAUSSPARUNG
STAHLBETON Neu	BD	= BODENDURCHBRUCH	UKD	= UNTERKANTE DECKE
KS-MAUERWERK Bestand	WD	= WANDDURCHBRUCH	OK	= OBERKANTE
KS-MAUERWERK Neu	WS _s	= WANDSCHLITZ SENKR. (NISCH)	RFB	= ROHFUßBODEN
LEICHTBAUWÄNDE Bestand	WS _w	= WANDSCHLITZ WAAGR. (NISCH)	FFB	= FERTIGFUßBODEN
LEICHTBAUWÄNDE Neu	DS _u / DS _o	= DECKENSCHLITZ (OBER / UNTER)	LH	= LICHTHÖHE
BETON FERTIGTEIL Bestand	FD	= FUNDAMENTDURCHBRUCH	BRH	= BRÜSTUNGSHÖHE

ALLE MAßE SIND VOM UNTERNEHMER VERANTWORTLICH ZU ÜBERPRÜFEN.
UNSTIMMIGKEITEN ZWISCHEN DEN PLÄNEN DES ARCHITEKTEN UND DENEN
DER FACHINGENIEURE SIND UMGEHEND MIT DER BAULEITUNG ZU KLÄREN.
SÄMTLICHE BRÜSTUNGSHÖHEN UND TÜRHÖHEN SIND AB **OK FFB** GEMESSEN.

Index 01 | 01.02.2021 | go: MW-Wand West entfernt (Angabe Statiker)
dadurch Kühlzelle 1,85m tief.
Index 02 | 19.03.2021 | go: Anpassung Angaben Statiker,
Stahlträgerrost Lüftungsgeräte,
Durchbrüche ergänzen

anw.architekten GmbH
Schloßplatz 9
73230 Kirchheim/Teck
Telefon: (07021) 488 45 -0
Telefax: (07021) 488 45 -45



EFH +/- 0.00 = 350.82 m.ü.NHN = OK FFB

Projektnummer	Objekt	Adresse			
15-178	Umbau und Modernisierung Teckschule	Rauberweg 5, Dettingen u. Teck			
Bauherr	Gemeinde Dettingen u. Teck	Schulstraße 4, 73265 Dettingen unter Teck			
Plannummer	Ebene	Werkplanung			
692	Anbau Küche Erdgeschoss				
Maßstab	Format	gezeichnet	Datum	Rev. Datum	Index
1 : 50	DIN A1	kg/go	13.01.2021	19.03.2021	02