Bauabschnitt 2021/22; Ostbau

Anlage 5

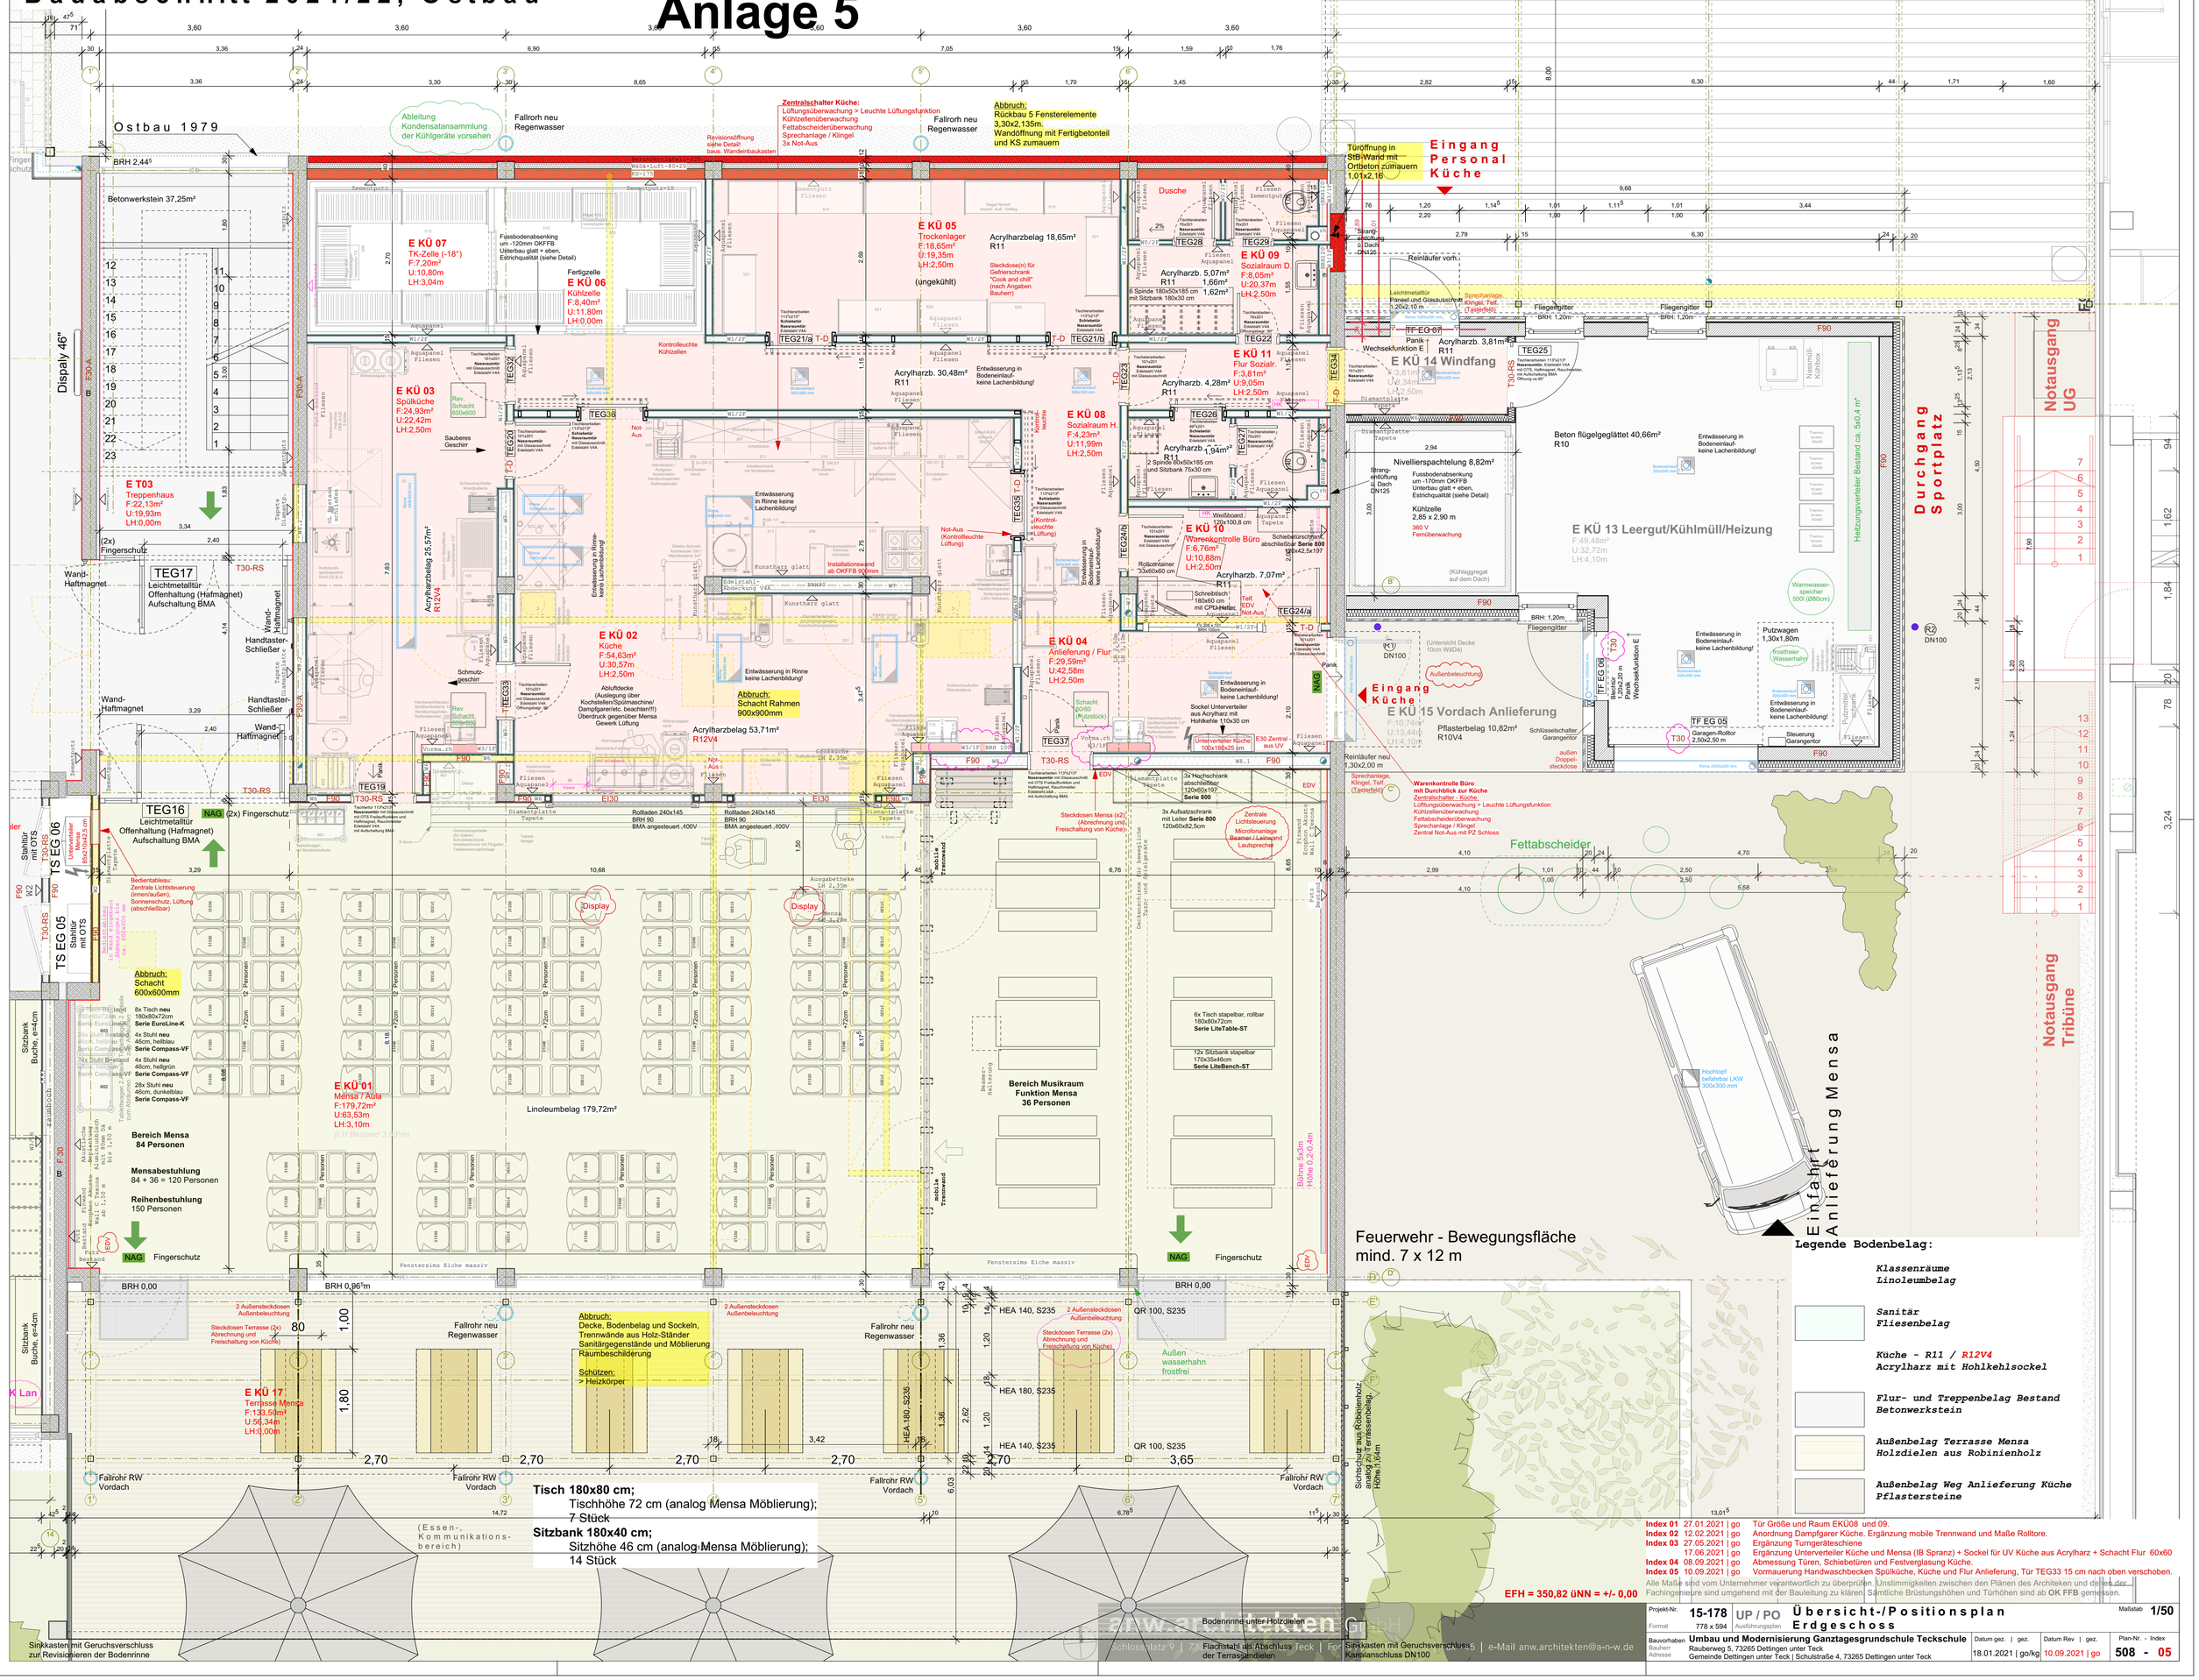

Index 01	27.01.2021 | go	Tür Größe und Raum EKÜ08 und 09.
Index 02	12.02.2021 | go	Anordnung Dampfgarer Küche. Ergänzung mobile Trennwand und Maße Rolltore.
Index 03	27.05.2021 | go	Ergänzung Turngeräteschienen
	17.06.2021 | go	Ergänzung Unterverteiler Küche und Mensa (IB Spranz) + Sockel für UV Küche aus Acrylharz + Schacht Flur 60x60
Index 04	08.09.2021 | go	Abmessung Türen, Schiebetüren und Festverglasung Küche.
Index 05	10.09.2021 | go	Vormauerung Handwaschbecken Spülküche, Küche und Flur Anlieferung, Tür TEG33 15 cm nach oben verschoben.

Alle Maße sind vom Unternehmer verantwortlich zu überprüfen. Unstimmigkeiten zwischen den Plänen des Architeken und der der Fachingenieure sind umgehend mit der Bauleitung zu klären. Sämtliche Brüstungshöhen und Türhöhen sind ab **OK FFB** gemessen.

anw.architekten GmbH
Schlossplatz 9 | 73265 Dettingen unter Teck | Fon 07021 / 72 90 - 0 | e-Mail anw.architekten@a-n-w.de

Projekt-Nr. 15-178	UP / PO	Übersicht-/Positionsplan Erdgeschoss		Maßstab 1/50
Format 778 x 594	Ausführungsplan			
Bauvorhaben	Umbau und Modernisierung Ganztagesgrundschule Teckschule	Datum gez. | gez.	Datum Rev | gez.	Plan-Nr. - Index
Bauherr	Rauberweg 5, 73265 Dettingen unter Teck	18.01.2021 | go/kg	10.09.2021 | go	508 - 05
Adresse	Gemeinde Dettingen unter Teck | Schulstraße 4, 73265 Dettingen unter Teck			