


SCHNITT A-A

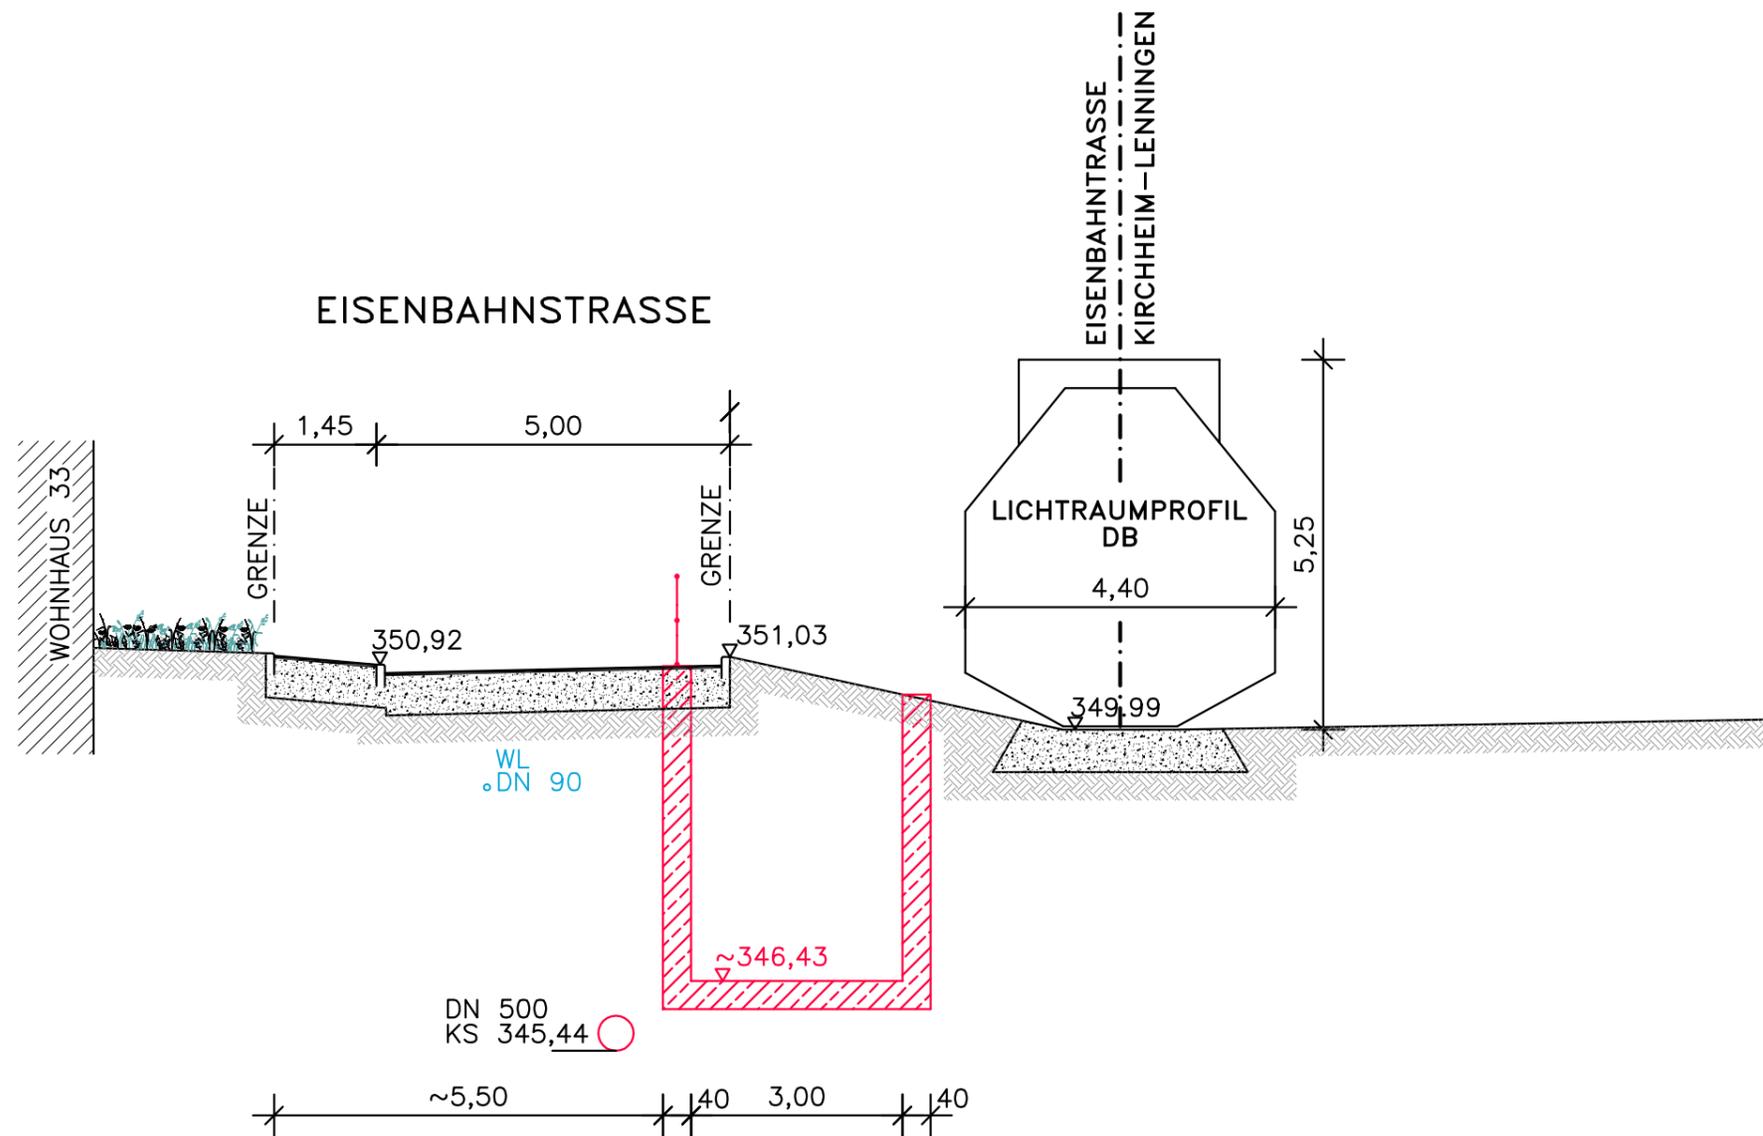

GEMEINDE DETTINGEN UNTER TECK
KREIS ESSLINGEN

AUSBAU DER BESTEHENDEN
UNTERFÜHRUNG ZWISCHEN DEM
"ALTEN" ORTSKERN UND DEM
SCHUL- UND SPORTGELÄNDE

SCHNITT A-A

M 1:100

13.02.2006