


M 1:1000

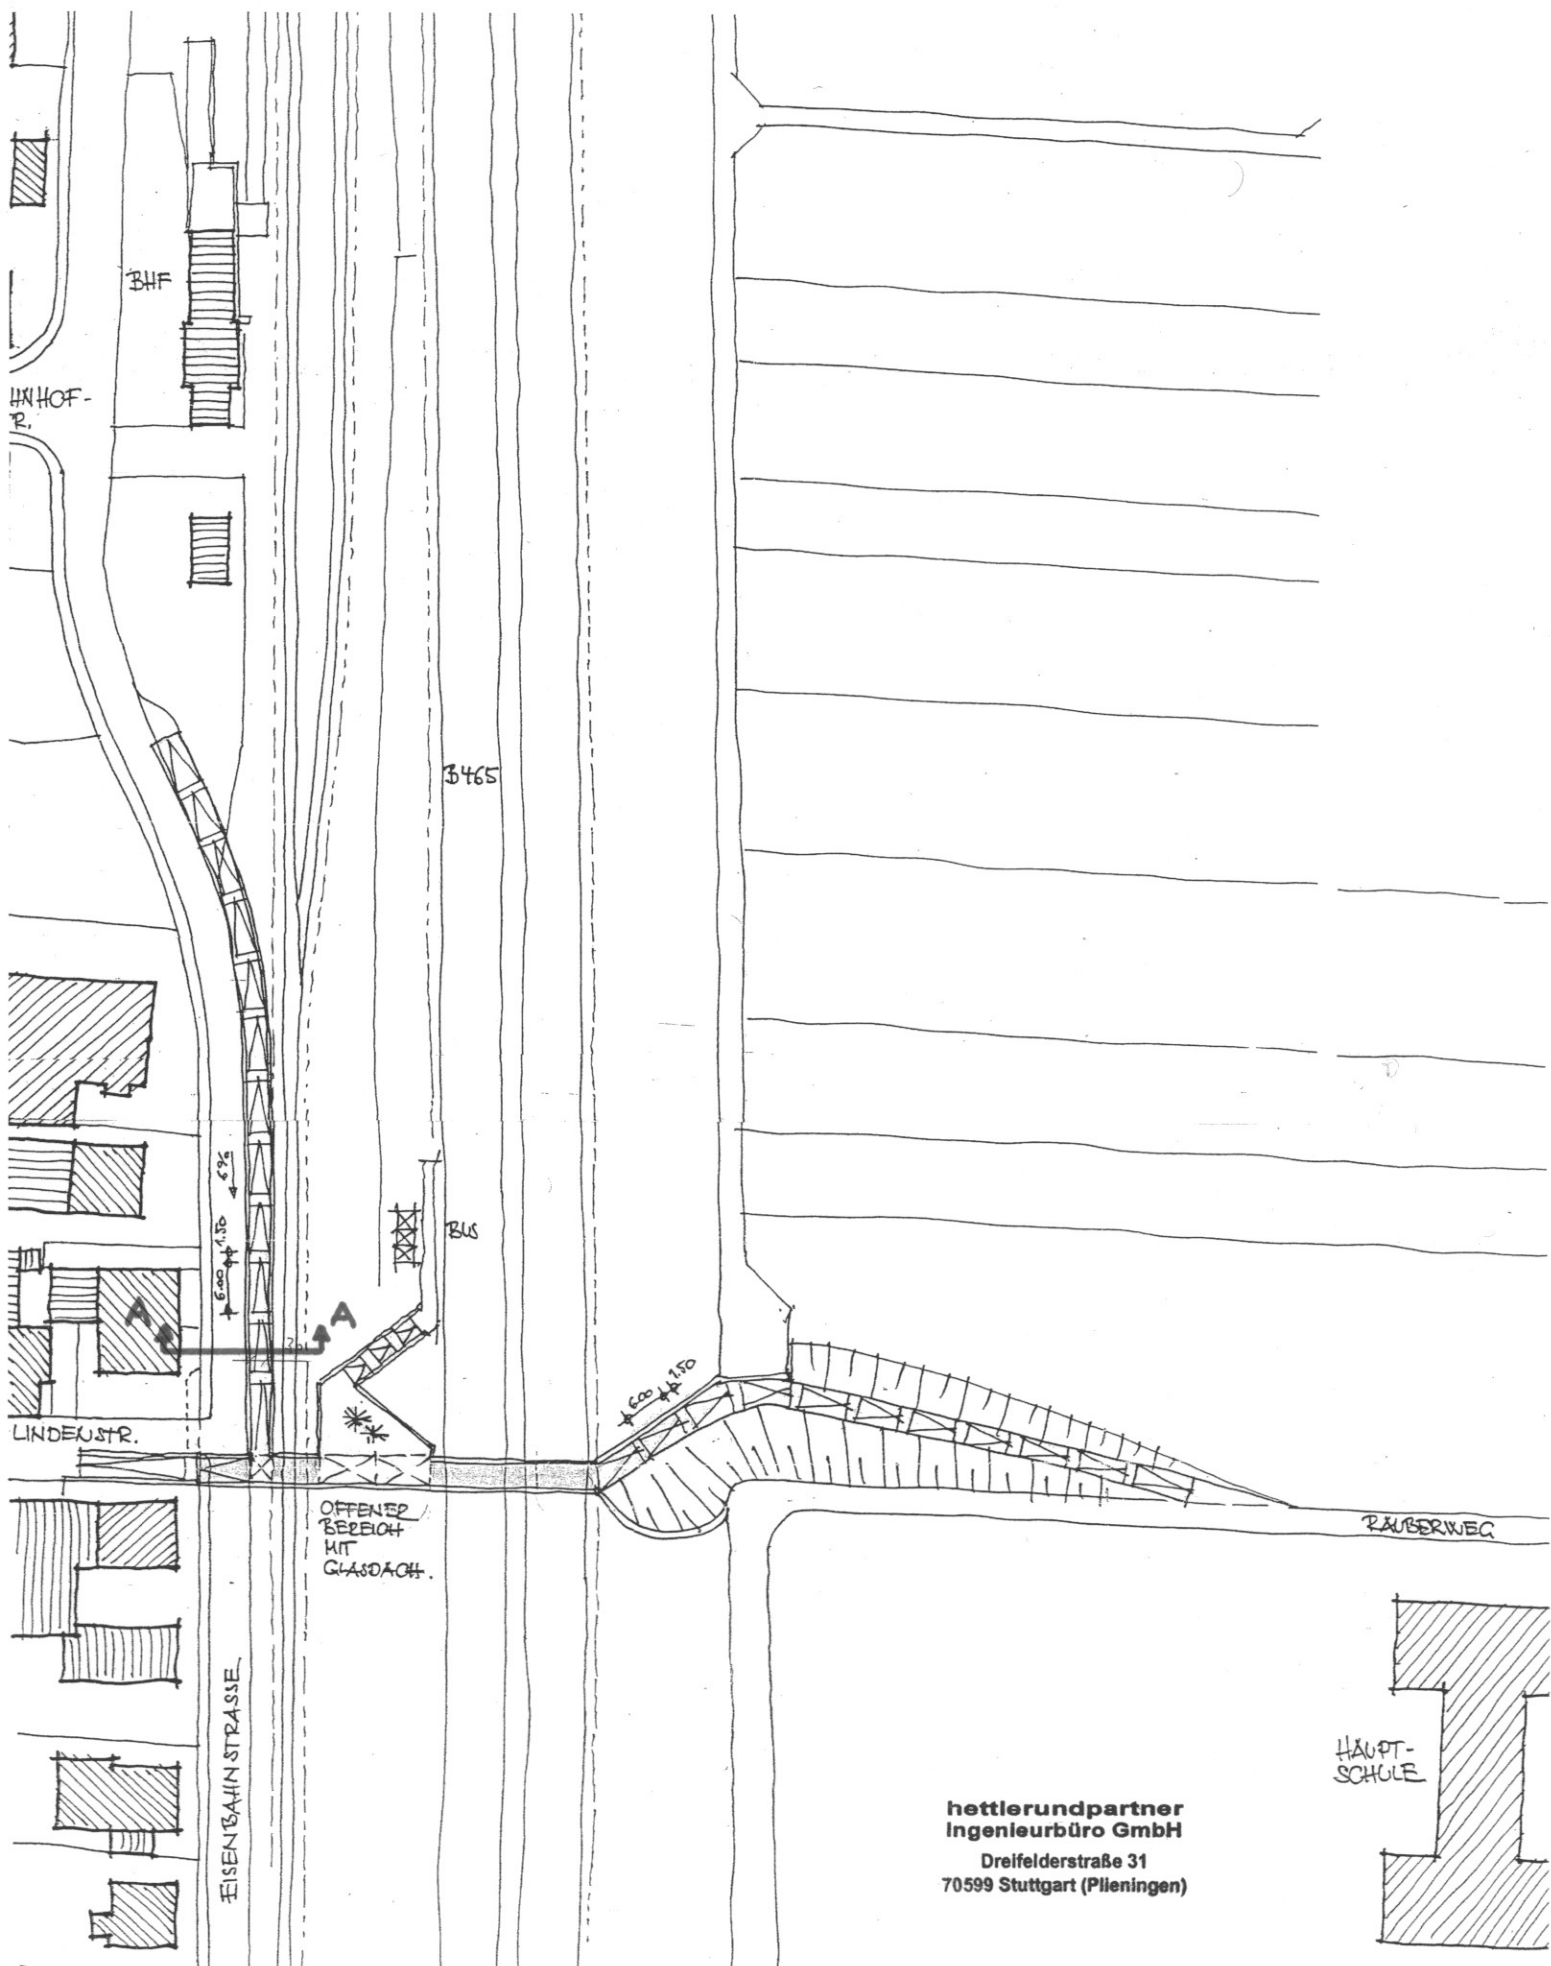

hettlerundpartner
Ingenieurbüro GmbH
Dreifelderstraße 31
70599 Stuttgart (Plieningen)